


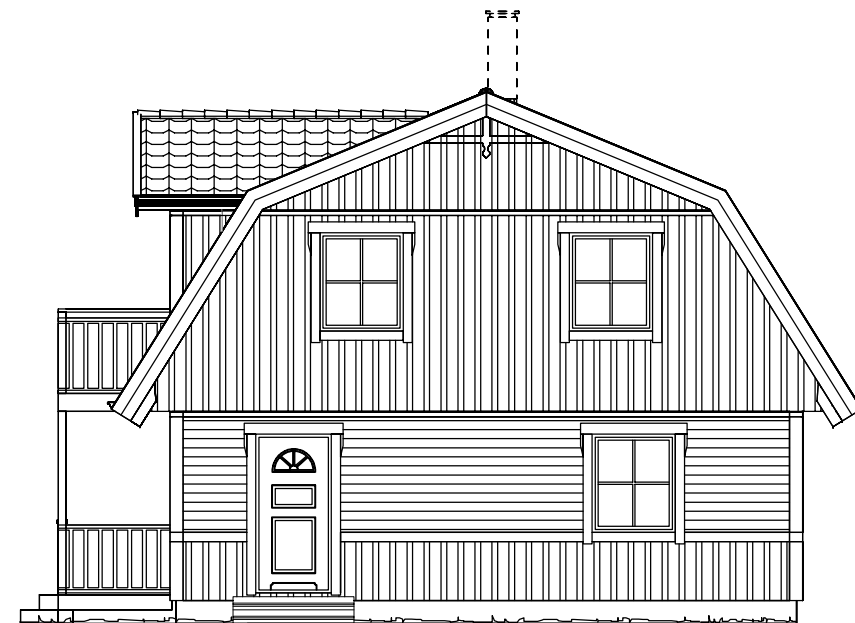


Fasad mot nordost




Fasad mot nordväst



Fasad mot sydväst

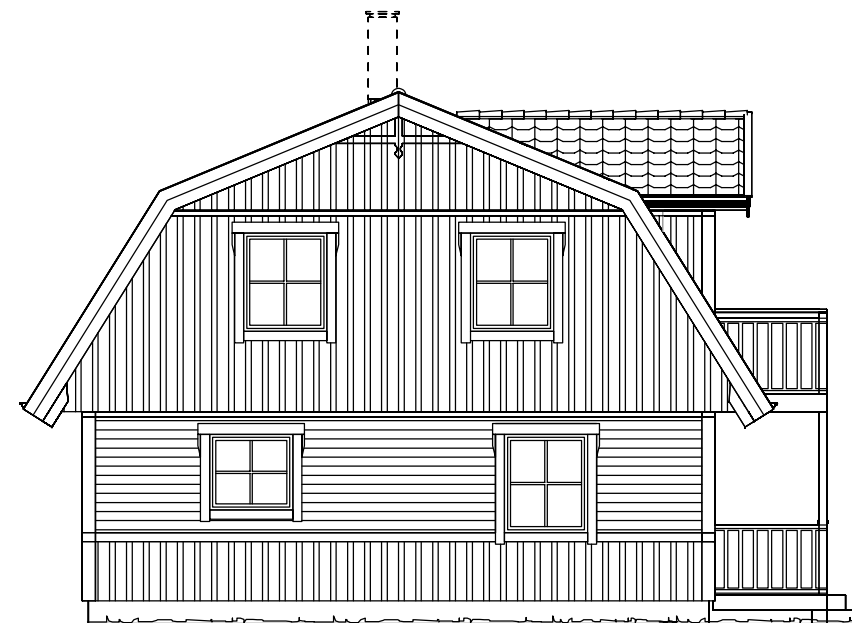

Fasad mot sydost

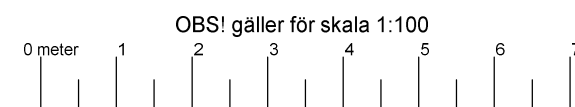

B Fönster Wc Jacob 2013-09-23
 A Div. efter avtal. Jacob 2013-09-13

BET	ANT	ÄNDRINGEN AVSER	SIGN	DATUM

Skidstahus
 www.skidstahus.se
 Äskja 310 870 32 Ullånger Tel. 0613-720460 Fax. 0613-100 94

RIT/KONSTR AV Jacob	GRANSK. AV	ARBETSNUMMER Oliv
RITAD DEN 2013-08-21	Z:\Projekt\Offertritningar\OliverHeick\HW\Oliv1503.BIM	

Förslag till nybyggnad av bostadshus.
 fast. Strömsund 1:51
 Storumans kommun
 Oliver Heick

Fasader SKALA 1: 100

UTSKRIVEN 2013-09-23	RITNINGNUMMER 503	BET B
-------------------------	----------------------	----------